


ΕΦΗΜΕΡΙΣ ΤΗΣ ΚΥΒΕΡΝΗΣΕΩΣ

ΤΗΣ ΕΛΛΗΝΙΚΗΣ ΔΗΜΟΚΡΑΤΙΑΣ

ΤΕΥΧΟΣ ΤΕΤΑΡΤΟ **Αρ. Φύλλου 795**

6 Σεπτεμβρίου 2004

ΠΕΡΙΕΧΟΜΕΝΑ

ΑΠΟΦΑΣΕΙΣ

ΑΠΟΦΑΣΕΙΣ

Αριθ. 974 (1)

Κήρυξη ως αναδασωτέας έκτασης εμβαδού 3.216 τ.μ. στη θέση «Σωτήρια» περιφέρειας Δ.Δ. Βουρλιωτών Δήμου Βαθέος του Ν. Σάμου.

Ο ΓΕΝΙΚΟΣ ΓΡΑΜΜΑΤΕΑΣ
ΠΕΡΙΦΕΡΕΙΑΣ ΒΟΡΕΙΟΥ ΑΙΓΑΙΟΥ

Έχοντας υπόψη:

1. Το Ν. 3200/1955 Περί διοικητικής αποκεντρώσεως.
2. Τις διατάξεις του Ν. 532/1970 "περί συμπληρώσεως των διατάξεων περί διοικητικής αποκεντρώσεως".
3. Το Ν. 2503/1997 Περί διοίκησης, οργάνωσης, στελέχωσης της Περιφέρειας κ.λπ.
4. Την αριθμ. 264/3.4.2001 (ΦΕΚ 457/Β/2001) απόφαση της ΓΓΠΒΑ περί μεταβίβασης αρμοδιοτήτων.
5. Τις διατάξεις του Ν. 998/1979 (ΦΕΚ 289 Α΄) «περί προστασίας των δασών και των δασικών εν γένει εκτάσεων της Χώρας» και ειδικότερα το άρθρο 38 παρ. 3 καθώς και το άρθρο 24 παρ. 1 του Συντάγματος της Χώρας.
6. Τις υπ' αριθμ. 180417/1180/8.7.1980, 182447/3049/24.9.1980, 141823/24.2.1983 διαταγές του Υπουργείου Γεωργίας.
7. Τις διατάξεις του Ν. 3208/2003 «Προστασία των δασικών οικοσυστημάτων κατάρτιση δασολογίου ρύθμιση εμπραγμάτων δικαιωμάτων επί δασών και δασικών εν γένει εκτάσεων και άλλες διατάξεις» (ΦΕΚ Α΄ 303).
8. Την από 2.8.2004 εισήγηση του δασοπόνου της Διεύθυνσης Δασών Σάμου Μάριου Αριστείδου για κήρυξη αναδασωτέας έκτασης στη θέση "Σωτήρια" περιφέρειας Δ.Δ. Βουρλιωτών Δήμου Βαθέος του Ν. Σάμου, εμβαδού 3.216,00 τ.μ., κηρύσσουμε:

Αναδασωτέα με σκοπό την αποκατάσταση της δασικής βλάστησης στην εκχερσωθείσα έκταση, εμβαδού 3.216,00 τ.μ. αειφύλλων πλατυφύλλων και τραχείας πεύκης, ευρισκόμενη στη θέση "Σωτήρια" περιφερείας Δ.Δ. Βουρλιωτών Δήμου Βαθέος του Ν. Σάμου. Η εν λόγω έκταση εμφανίζεται στο συνημμμένο απόσπασμα χάρτου Γ.Υ.Σ. κλίμακας 1: 50.000 της Διεύθυνσης Δασών που αποτελεί αναπόσπαστο μέρος της απόφασης αυτής.

Η απόφαση αυτή να δημοσιευθεί στην Εφημερίδα της Κυβερνήσεως.

Σάμος, 10 Αυγούστου 2004
Με εντολή Γενικού Γραμματέα Περιφέρειας
Ο Διευθυντής Δασών
ΑΛΕΞΙΟΣ ΑΝΑΣΤΑΣΙΟΥ


ΠΕΡΙΦΕΡΕΙΑ ΒΟΡΕΙΟΥ ΑΙΓΑΙΟΥ
ΔΙΕΥΘΥΝΣΗ ΔΑΣΩΝ ΣΑΜΟΥ


ΤΟΠΟΓΡΑΦΙΚΟ ΔΙΑΓΡΑΜΜΑ
αναδασωτέας έκτασης αειφύλλων πλατυφύλλων εμβαδού 3216,00 τ.μ. η οποία καταστράφηκε από εκχέρσωση στη Δ.Θ. «Σωτήρια» Δημ. Διαμερ. Βουρλιωτών περιφέρειας του Δήμου Βαθέος Ν. Σάμου

Απόσπασμα χάρτη
Κλίμακα 1: 50.000
Οδικό δίκτυο
Θέση έκτασης *

Κλίμακα 1: 1000

ΑΒ: 358^g – 39,60 m
ΒΓ: 384^g – 40,0 m
ΓΔ: 23^g – 23,30 m
ΔΕ: 135^g – 40,0 m
ΕΖ: 150^g – 11,0 m
ΖΗ: 184^g – 30,5 m
ΗΘ: 213^g – 22,0 m
ΘΑ: 265^g – 22,0 m

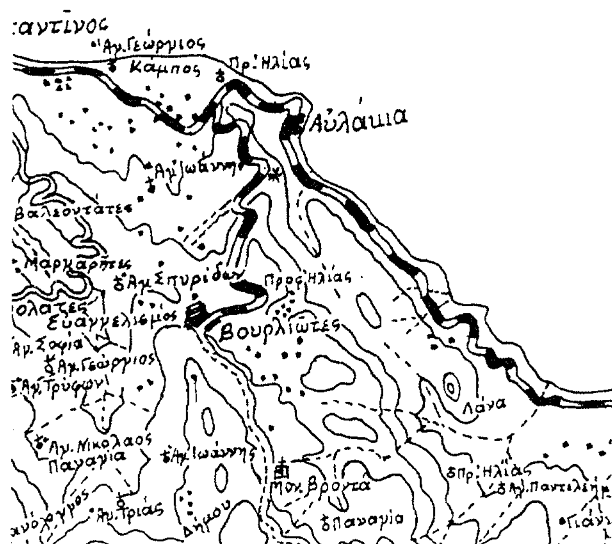

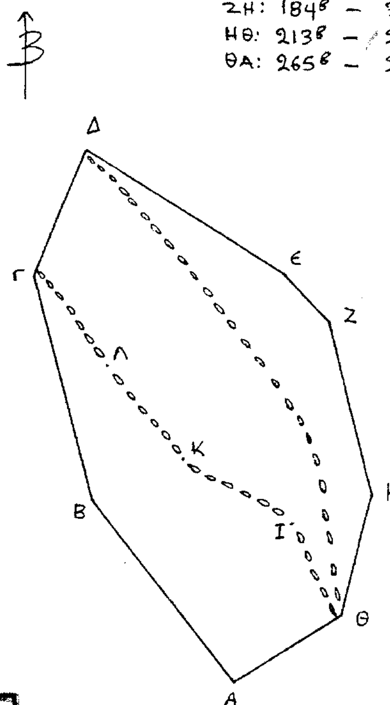

ΕΘΝΙΚΟ ΤΥΠΟΓΡΑΦΕΙΟ
Για τεχνικούς λόγους στο σχεδιάγραμμα 78 %



ΘΕΩΡΗΘΗΚΕ
Σάμος 10-8-2004
Ο Δ/ΝΤΗΣ ΔΑΣΩΝ ΣΑΜΟΥ
ΑΛΕΞΙΟΣ ΑΝΑΣΤΑΣΙΟΥ
ΔΑΣΟΛΟΓΟΣ

ΕΛΕΓΧΘΗΚΕ
Σάμος 29-7-2004
Η προϊσταμένη του τμήματος
Ζωή Κινιαζοπούλου
Δασολόγος

Σάμος 29-7-2004
Ο Συντάκτης
Αριστείδου Μάριος
Δασοπόνος

Αριθ. 5049 (2)

Παραχώρηση δύο λωρίδων σε κοινή χρήση από τα αριθ. ΑΚ2, ΑΚ3, ΑΚ4, ΑΚ5 γήπεδα, που βρίσκονται εντός ορίων οικισμού Χορτιάτη του Δήμου Χορτιάτη Νομού Θεσσαλονίκης.

Ο ΓΕΝΙΚΟΣ ΓΡΑΜΜΑΤΕΑΣ
ΠΕΡΙΦΕΡΕΙΑΣ ΚΕΝΤΡΙΚΗΣ ΜΑΚΕΔΟΝΙΑΣ

Έχοντας υπόψη:

1) Τις διατάξεις του άρθρου 86 του από 14.7.1999 Π.Δ/τος «Κώδικας βασικής πολεοδομικής νομοθεσίας» (ΦΕΚ 580Δ΄/1999).

2) Τις διατάξεις του Ν. 2503/1997 «Διοίκηση, Οργάνωση της Περιφέρειας, ρύθμιση θεμάτων για την Τοπική Αυτοδιοίκηση και άλλες διατάξεις» (ΦΕΚ 107Α/1997).

3) Τις διατάξεις του Ν. 2831/2000 «Τροποποίηση των διατάξεων του Ν.1577/1985 (Γενικός Οικοδομικός Κανονισμός) και άλλες πολεοδομικές διατάξεις (ΦΕΚ 140Α/2000) και ειδικότερα του άρθρου 29 όπως αυτό αντικαταστάθηκε με το άρθ.10 του Ν. 3044/2002 (ΦΕΚ 197Α/2002).

4) Τις διατάξεις της με αριθ. 5631/26.7.2000 (ΦΕΚ 1339/Β/2000) Απόφασης του Γενικού Γραμματέα Περιφέρειας Κεντρικής Μακεδονίας και ειδικότερα της παρ. 3.Β. 1 του άρθρου 1.

5) Τη με αριθ. 346/ 9.10.1986 απόφαση Νομάρχη Θεσσαλονίκης με την οποία έγινε η ένταξη σε κατηγορία και ο καθορισμός ορίων του οικισμού Χορτιάτη Νομού Θεσσαλονίκης με καθορισμό όρων και περιορισμών δόμησης.

6) Την από 30.6.2004 αίτηση της Κυριακής Τιτονίδου Πολιτικού Μηχανικού.

7) Τη με αριθ. πρωτ. 07/ 5130/ 21.7.1998 απόφαση της Δ/νσης Τεχνικών Υπηρεσιών Ν. Α. Θεσσαλονίκης με την οποία καθορίσθηκαν οι οριογραμμές παρακείμενου ρέματος.

8) Τα παρακάτω συμβόλαια με αριθμούς:

1ον) 8696/17.12.2001 γονική παροχή της συμβολαιογράφου Ελένης Καλουζάκη.

2ον) 26935/ 8.11.1999 δωρεά εν ζωή του συμβολαιογράφου Ιωάννη Μιλτιάδου.

3ον) 26964/18.11.1999 δωρεά εν ζωή του συμβολαιογράφου Ιωάννη Μιλτιάδου.

4ον) 9957/10.1.2001 γονική παροχή της συμβολαιογράφου Ευδοκίας Στρογγύλη, καθώς και το με αριθμ. πρωτ. 1526/17.9.1997 πιστοποιητικό της κοινότητας Χορτιάτη.

9) Την 116η πράξη/8η συνεδρία 3.8.2004 θετική γνωμοδότηση του Περιφερειακού Σ. Χ. Ο. Π. Κεντρικής Μακεδονίας.

10) Τις διατάξεις του άρθ. 29Α του Ν. 1558/1985 «Κυβέρνηση και Κυβερνητικά Όργανα» (ΦΕΚ 137Α/1985) που προστέθηκε με το άρθρο 27 του Ν. 2081/1992 (ΦΕΚ 154Α/1992) και αντικαταστάθηκε με την παρ.2α του άρθρου 1 του Ν. 2469/1997 (ΦΕΚ 38Α/1997).

11) Το γεγονός ότι από τις κανονιστικές διατάξεις της απόφασης αυτής δεν προκαλείται δαπάνη σε βάρος του κρατικού προϋπολογισμού ή του οικείου Ο.Τ.Α., αποφασίζουμε:

Εγκρίνεται η παραχώρηση σε κοινή χρήση δύο λωρίδων, η πρώτη με στοιχεία Γ1-Β7-Β6-Ε3 πλάτους 5,00 μ. από το ΑΚ5 οικόπεδο ιδιοκτησίας του Κων/νου Ελευθεριάδη και η δεύτερη με στοιχεία Β7-Α6-Α7-Α8-Α1-Γ5-Δ1-Α2-Α9-Α10-Α5-Β5-Β6 πλάτους 5,00 μέτρων, από τα ΑΚ2, ΑΚ3, ΑΚ4 οικόπεδα ιδιοκτησίας των Απόστολου Ιωαννίδη, Δητητρίου Ζέκκα, Ιωάννη και Ελισσάβετ Ιωαννίδη που βρίσκονται εντός ορίων οικισμού Χορτιάτη του Δήμου Χορτιάτη Νομού Θεσσαλονίκης.

Η παραπάνω ρύθμιση φαίνεται στο συνημμένο διάγραμμα .κλίμακας 1: 200, θεωρημένο από το Δ/ντη της ΔΙΠΕΧΩ Κ.Μ., που συνοδεύει την Απόφαση αυτή.

Η ισχύς της Απόφασης αρχίζει από τη δημοσίευση της στην Εφημερίδα της Κυβερνήσεως.

Η απόφαση αυτή και το διάγραμμα που τη συνοδεύει να δημοσιευθούν στην Εφημερίδα της Κυβερνήσεως.

Θεσσαλονίκη, 17 Αυγούστου 2004

Με εντολή Γενικού Γραμματέα Περιφέρειας
Ο Γενικός Διευθυντής
ΔΗΜΟΣΘΕΝΗΣ ΣΑΡΗΓΙΑΝΝΗΣ

ΔΗΜΟΣ ΧΟΡΤΙΑ

ΔΗΜΟΤΙΚΟ ΔΙΑΜΕΡΙΣΜΑ ΧΟΡΤΙΑΤΗ

E=1052,00τ.μ.
"AK1"
ΑΝΑΣΤΑΣΙΑ ΠΡΩΤΟΓΥΡΟΥ

E=1600.00τ.μ.
ΚΩΝΣΤΑΝΤΙΝΟΣ ΕΛΕΥΘΕΡΙΑΔΗΣ
"AK5"

"AK2"/1
E=111.01τ.μ.

E=1042,52τ.μ.
ΑΠΟΣΤΟΛΟΣ ΙΩΑΝΝΙΔΗΣ
"AK2"

"AK3"/1
E=111.15τ.μ.

E=1052,00τ.μ.
ΔΗΜΗΤΡΙΟΣ ΖΕΚΚΑΣ
"AK3"

E=57.26τ.μ.
"AK4"/1

"AK5"/1
E=47.56τ.μ.

E=1052.00τ.μ.
ΕΛΙΣΑΒΕΤ κ ΙΩΑΝΝΗΣ ΙΩΑΝΝΙΔΗΣ
"AK4"

ΝΙΚΟΛΑΟΣ ΜΑΝΤΟΥΔΗΣ
E=205,87τ.μ.

ΑΦΟΙ ΑΝΤΩΝΟΥΔΗ
E=172,66τ.μ.

Προς Θεσσαλονίκη

ΟΔΟΣ ΜΑΡΤΥΡΩΝ 2ας ΣΕΠΤΕΜΒΡΗ
(Ασφαλτοστρωμένη)

Προς Χορτιάτη

Γ4, Γ5, Γ3, Γ2, Γ1, Γ6, Δ1, Δ2, Α1, Α2, Α5, Α6, Α7, Α8, Α9, Α10, Β2, Β3, Β4, Β5, Β6, Β7, Β8, Ε1, Ε2, Ε3

23,97 21,75 16,61 31,5 23,21 5,58 21,45 22,96 5,08 46,16 7,03 7,25 9,95 8,36 6,7 5,16 5,57 47,66 1,81 1,73 11,55 8,00 9,13 5,45 7,47 16,00 10,9 7,93 15,3 17,48 11,48 19,7 29,7 34,91

-15060 -15080 -15100 -15120 -15140 -15160 -15180

10980 11000 11020 11040

Α Τ Η

Κλιμακα 1:200

23,21

ΡΕΜΑ

A3

5,03

16,99

ΡΕΜΑ

A4

23,19

22,51

B1

11060

11080

ΠΕΡΙΦΕΡΕΙΑ ΚΕΝΤΡΙΚΗΣ ΜΑΚΕΔΟΝΙΑΣ
ΔΙ.ΠΕ.Χ.Ω.
Νομός: Θεσσαλονίκης
Οικισμός: Χορτιάτη
Θέμα: Παραχώρηση τμημάτων ...
Το παρόν τοπογραφικό διάγραμμα συνοδεύει την αρ. 35441/27-8-2004 απόφαση Γεν. Γραμ. Περιφέρειας Κεντρικής Μακεδονίας.
Θεσ/νίκη 27-8-2004
... Δ/ΝΣΗΣ ΠΕ.ΧΩ. Κ.Μ.
ΙΑΤΡΙΔΗΣ ...
Αρχ. Μηχ. ...

ΣΤΟΙΧΕΙΑ ΕΡΕΥΝΑΣ ΙΔΙΩΤΗ ΜΗΧΑΝΙΚΟΥ

Όροι Δόμησης :

Διάταγμα Ρυμοτομίας : Οικισμός Προϋφιστάμενος, Απόφαση Νομάρχη Θεσ/νικης Αρ.Πρωτ. 346/9-10-86 ΦΕΚ 1150Δ/86, Τροπ.Αρ.Πρωτ. 3910/25-9-87 ΦΕΚ 1007Δ/13-10-87

Περιοχή	Χορτιάτης	Πρόσωπο	Ως είχαν την 24-4-85
Φύλλο Λεπτομερειών		Εμβαδόν	500 ΦΕΚ 181Δ/3-5-85
Οικοδομικό Τετράγωνο		Σύστημα	Γ.Ο.Κ. 85 Δ=2,50μ.
Τομέας		Ύψος	7,5μ
Όρια Οικοπέδου	ΑΒΓ...Α	Ποσ. Κάλυψης	70%
Εμβαδόν Οικοπέδου		Συντ. Δόμησης	0-100 τ.μ. 1,6 100-200 τ.μ. 0,8 200-300 τ.μ. 0,6 >300 τ.μ. 0,4

Αρτιότητα - Οικοδομησιμότητα : Συνολική Δόμηση <=400τ.μ.

☐ Είναι με τα πάγια όρια αρτιότητας
☐ Είναι με τα κατα παρέκκλιση όρια.
☐ Σύμφωνα με το άρθρο 25 του Ν.1337/83.

Αριθμός Συμβολαίου :

Πράξεις Τακτοποίησης :

☐ Δεν υπάρχουν.
☐ Υπάρχουν :

Προσκυρώσεις : Αναλογισμοί :

Αναστολή Οικ. Εργασιών	Όχι.
Καθορισμός Ρυμοτομίας	Αναλυτικά.
Αφετηρία Ύψους	Γ.Ο.Κ. 2000.
Ρεύμα Υψηλής Τάσης	Όχι.

ΔΗΛΩΣΗ ΙΔΙΟΚΤΗΤΗ

Π.Δ. 8-7-93 (ΦΕΚ 795/Δ/ 13-7-93) 7 αρθ. 5.

Ο παρακάτω υπογραφών δηλώνω ως ιδιοκτήτης του παραπλεύρως απεικονιζόμενου ακινήτου, οτι ευθύνομαι για την ακρίβεια των ορίων του και για την ύπαρξη και την αιτία δικαιώματος να ζητήσω την έκδοση οικοδομικής αδείας.

Θεσσαλονίκη / /

Υπογραφή ιδιοκτήτη

ΕΘΝΙΚΟ ΤΥΠΟΓΡΑΦΕΙΟ
Για τεχνικούς λόγους στο σχεδιάγραμμα έγινε σμίκρυνση κατά ποσοστό 36 %

ΜΕΛΕΤΕΣ ΕΦΑΡΜΟΓΕΣ

Ανδρέα Παπανδρέου 37, Τ.Κ. 56334, ΚΟΡΔΕΛΙΟ τηλ. 2310 707343

ΕΡΓΟΔΟΤΗΣ

ΕΡΓΟ: ΠΑΡΑΧΩΡΗΣΗ ΤΜΗΜΑΤΩΝ ΣΕ ΚΟΙΝΗ ΧΡΗΣΗ

ΘΕΣΗ: ΚΟΙΝΟΤΗΤΑ ΧΟΡΤΙΑΤΗ

ΜΕΛΕΤΗΤΕΣ: Μουστάκας Δημήτριος, Τοπογράφος Μηχανικός

ΘΕΜΑ ΣΧΕΔΙΟΥ	ΚΛΙΜΑΚΑ	ΑΡ. ΣΧΕΔΙΟΥ
ΤΟΠΟΓΡΑΦΙΚΟ ΔΙΑΓΡΑΜΜΑ	1:200	T1

ΧΡΟΝΟΣ ΜΕΛΕΤΗΣ: ΙΟΥΝΙΟΣ 2004

ΕΓΚΡΙΣΗ

ΕΦΑΡΜΟΓΗ

ΔΗΜΗΤΡΙΟΣ Κ. ΜΟΥΣΤΑΚΑΣ
ΔΙΠΛ. ΑΓΡΟΝΟΜΟΣ - ΤΟΠΟΓΡΑΦΟΣ ΜΗΧΑΝΙΚΟΣ
ΠΟΛΥΤΕΧΝΙΚΗΣ ΣΧΟΛΗΣ Α.Π.Θ.

S2633

Αριθ. 20478 (3)

Τροποποίηση εγκεκριμένου ρυμοτομικού σχεδίου Έδεσσας Ν. Πέλλας στο Ο.Τ. 25.

Ο ΝΟΜΑΡΧΗΣ ΠΕΛΛΑΣ

Έχοντας υπόψη:

1.- Τις διατάξεις του Π.Δ. 30/1996 (ΦΕΚ 21 Α/1996) "Κώδικας Νομαρχιακής Αυτ/σης", όπως τροποποιήθηκε και ισχύει.

2.-Την αριθμ. 100/25.8.2003 (ΦΕΚ 1742Β/26.11.2003) απόφαση του Ν.Σ. Πέλλας.

3.- Την αριθμ. 44942/31.12.2003 απόφαση Νομάρχη Πέλλας "περί ορισμού βοηθών Νομάρχη".

4.- Τις διατάξεις του από 17.7.1923 Ν.Δ. "περί σχεδίων πόλεων και κωμών του Κράτους", όπως τροποποιήθηκε και συμπληρώθηκε μεταγενέστερα.

5.- Τις διατάξεις του Ν. 1337/1983 (ΦΕΚ 33Α΄) "Οικιστικός Νόμος", όπως τροποποιήθηκε και συμπληρώθηκε μεταγενέστερα με τον Ν. 2381/2000 ΦΕΚ 140 Α΄.

6.- Τις διατάξεις του Ν. 1577/1985 (ΦΕΚ 210Α) "περί ΓΟΚ", όπως τροποποιήθηκε και συμπληρώθηκε μεταγενέστερα.

7.- Τις διατάξεις του Ν. 3044/2002 (ΦΕΚ 197Α/2002) και ειδικώτερα το άρθρο 10.

8.- Τις διατάξεις του άρθρου 29 Α του Ν. 1558/1985 (ΦΕΚ 137Α΄/1985) όπως προστέθηκαν με το άρθρο 27 του Ν. 2081/1992 (ΦΕΚ 154 Α΄/1992).

9.- Την αριθμ. ΕΠΑ 31/19.7.1991 (ΦΕΚ 618Δ/1991) απόφαση Νομάρχη Πέλλας "Αναθεώρηση εγκεκριμένου σχεδίου Δήμου Έδεσσας".

10.-Την αριθμ. 50631/16.5.1997 (ΦΕΚ 503Δ/1997) απόφαση "Αναθεώρηση εγκεκριμένου ρυμοτομικού σχεδίου Έδεσσας για τροποποίηση των ρυμοτομικών και οικοδομικών γραμμών".

11.- Την αριθμ.2947/10.5.1979 (ΦΕΚ 327Δ/13.6.1979) απόφαση Νομάρχη Πέλλας.

12.-Την αριθμ. 90/2004 απόφαση Δημοτικού Συμβουλίου Έδεσσας.

13.- Τη σύμφωνη γνώμη του Συμβουλίου Χ.Ο.Π. Ν.Α.Πέλλας (Πρακτικό 5ο της 6ης Ιουλίου 2004, πράξη 10), αποφασίζουμε:

ΑΡΘΡΟ 1°

Εγκρίνεται η τροποποίηση του εγκεκριμένου ρυμοτομικού Σχεδίου Έδεσσας, Δήμου Έδεσσας Ν. Πέλλας στο Ο.Τ. 25 και συγκεκριμένα η μετατόπιση του ορίου μεταξύ του χώρου της Εκκλησίας Ι.Ναού Αγίων Πάντων και του όμορου σ' αυτό οικοπέδου, όπως φαίνεται στο συνημμένο στην παρούσα απόφαση και θεωρημένο από τον Δ/ντή της Δ/νσης Πολεοδ/κού Σχεδ/σμού-Οικισμού και Χωρ/ξίας Ν.Α. Πέλλας με την από 16 Αυγούστου 2004 πράξη, πρωτότυπο τοπογραφικό διάγραμμα σε κλίμακα 1:200 του οποίου αντίτυπο δημοσιεύεται μαζί με την απόφαση αυτή αποτελεί αναπόσπαστο τμήμα της.

ΑΡΘΡΟ 2°


Η ισχύς της απόφασης αυτής αρχίζει από την ημέρα δημοσίευσης της στην Εφημερίδα της Κυβερνήσεως.

Από τις διατάξεις αυτής της απόφασης δεν προκαλείται δαπάνη εις βάρος του κρατικού προϋπολογισμού ούτε εις βάρος του προϋπολογισμού του οικείου ΟΤΑ.


Η απόφαση αυτή να δημοσιευθεί στην Εφημερίδα της Κυβερνήσεως.

Έδεσσα, 16 Αυγούστου 2004

Ο Νομάρχης κ.α.α.
Α΄ Βοηθός Νομάρχης
ΔΗΜ. ΦΑΡΜΟΥΖΗΣ

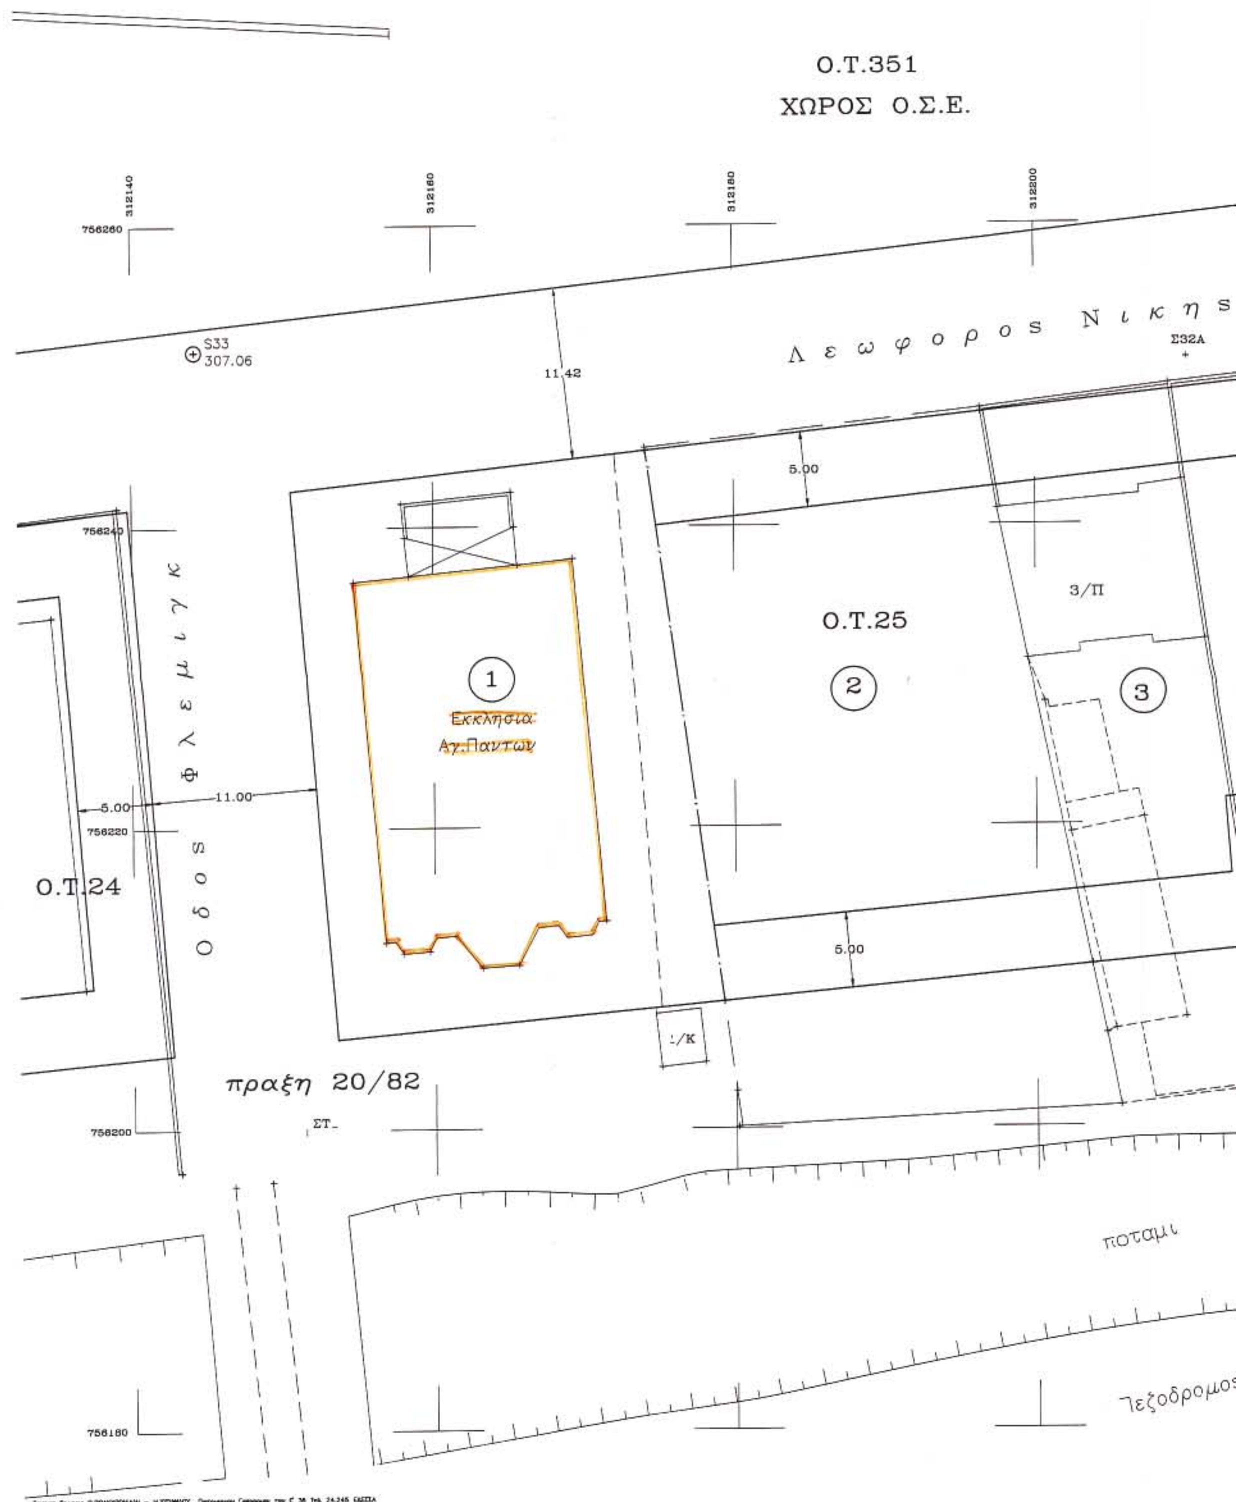

Ο.Τ.351
ΧΩΡΟΣ Ο.Σ.Ε.
312140
312160
312180
312200
756260
756240
756220
756200
756180
S33
307.06
11.42
Λεωφορος Νικης
Σ32Α
5.00
Ο.Τ.25
3/Π
1
Εκκλησια
Αγ.Παντων
2
3
Οδος Φλεμιγκ
5.00
11.00
Ο.Τ.24
5.00
πραξη 20/82
ΣΤ
ποταμι
πεζοδρομος

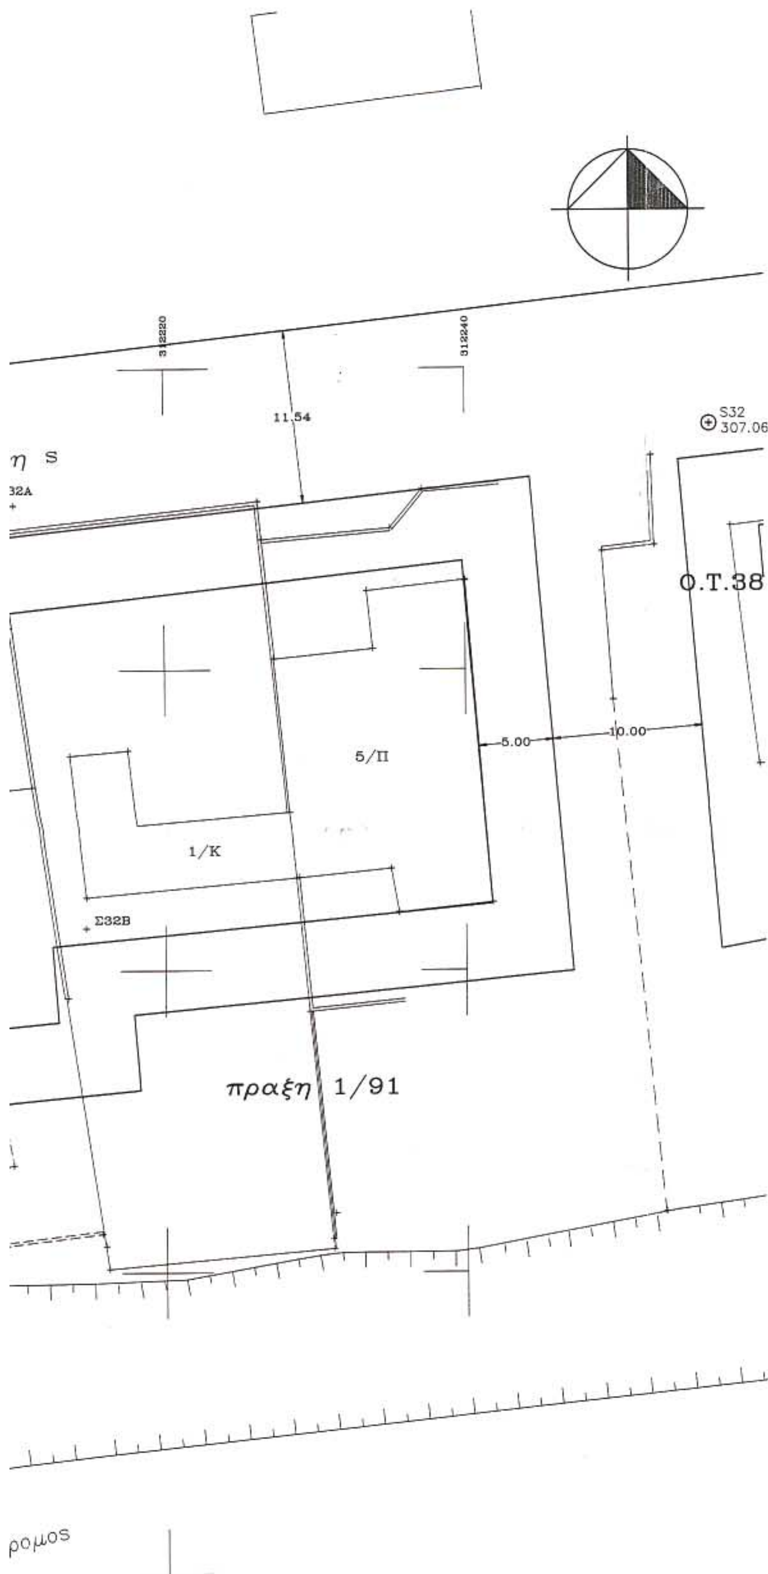

ΠΙΝΑΚΑΣ ΦΕΡΟΜΕΝΩΝ ΙΔΙΟΚΤΗΤΩΝ

1. Ι. ΝΑΟΣ ΑΓΙΩΝ ΠΑΝΤΩΝ
2. ΛΑΙΟΥ ΜΑΡΙΑ
3. ΑΒΡΑΜΙΔΗΣ ΒΑΣΙΛΕΙΟΣ

— — — — ΚΑΤΑΡΓΟΥΜΕΝΟ ΟΡΙΟ

—·—·— ΟΡΙΟ ΜΕΤΑ ΤΗΝ ΤΡΟΠΟΠΟΙΗΣΗ

ΤΡΟΠΟΠΟΙΗΣΗ ΡΥΜΟΤΟΜΙΚΟΥ ΣΧΕΔΙΟΥ
ΣΤΟ ΟΙΚΟΔΟΜΙΚΟ ΤΕΤΡΑΓΩΝΟ 25
ΔΗΜΟΥ ΕΔΕΣΣΑΣ

ΚΛΙΜΑΚΑ: 1:200

ΟΡΟΙ ΔΟΜΗΣΕΩΣ – Δ/ΤΑΓΜΑ ΡΥΜ. Ε.Π.Α
31/19-7-91 (ΦΕΚ 618/91) ΑΠΟΦΑΣΗ ΝΟΜΑΡΧΗ 2947/79
50631/14-5-97 (ΦΕΚ 503Δ/97) Αποφ. Νομαρχ. Αναθ. ρ.γ. & ο.τ. (ΦΕΚ 327Δ/...79)
ΤΟΜΕΑΣ: Γ
ΑΡΤΙΟΤΗΤΑ: Κανονας 15/400 /Παρεκκλιση 10/150 πριν ΓΟΚ/85 η οπως παραχωρηθηκαν
Σ.Δ.= 1.4
ΠΟΣΟΣΤΟ ΚΑΛΥΨΗΣ: ΓΟΚ/85
ΜΕΓΙΣΤΟ ΥΨΟΣ: 18,50

ΗΜΕΡΟΜΗΝΙΑ: ΕΔΕΣΣΑ 16-8-2004

Το διαγραμμα αυτο συνοδευει την αριθμ. 20478/16-Αυγουστου-2004 αποφαση Νομαρχη Πελλας και αφορα «Τροποποιηση Ρυματομικου Σχεδιου Εδεσσας Ν.Πελλας στο Ο.Τ. 25»

Η Συνταξασα

Σ. ΣΕΣΤΑΚΟΒΑ
Αρχ. Μηχ/κος

Εδεσσα 16-8-2004
ΘΕΩΡΗΘΗΚΕ
Ο Αναπληρωτης Δ/ντης
Δ/νσης Πολ/κου Σχεδ/μου
Οικ/σμου και Χωρ/ξιας
Ν. Πελλας

ΣΤΕΦΑΝΙΔΗΣ ΘΕΟΧΑΡΗΣ
Αρχ. Μηχ/κος με Α' β

ΕΘΝΙΚΟ ΤΥΠΟΓΡΑΦΕΙΟ
Για τεχνικούς λόγους στο σχεδιάγραμμα έγινε σμίκρυνση κατά ποσοστό 40%